



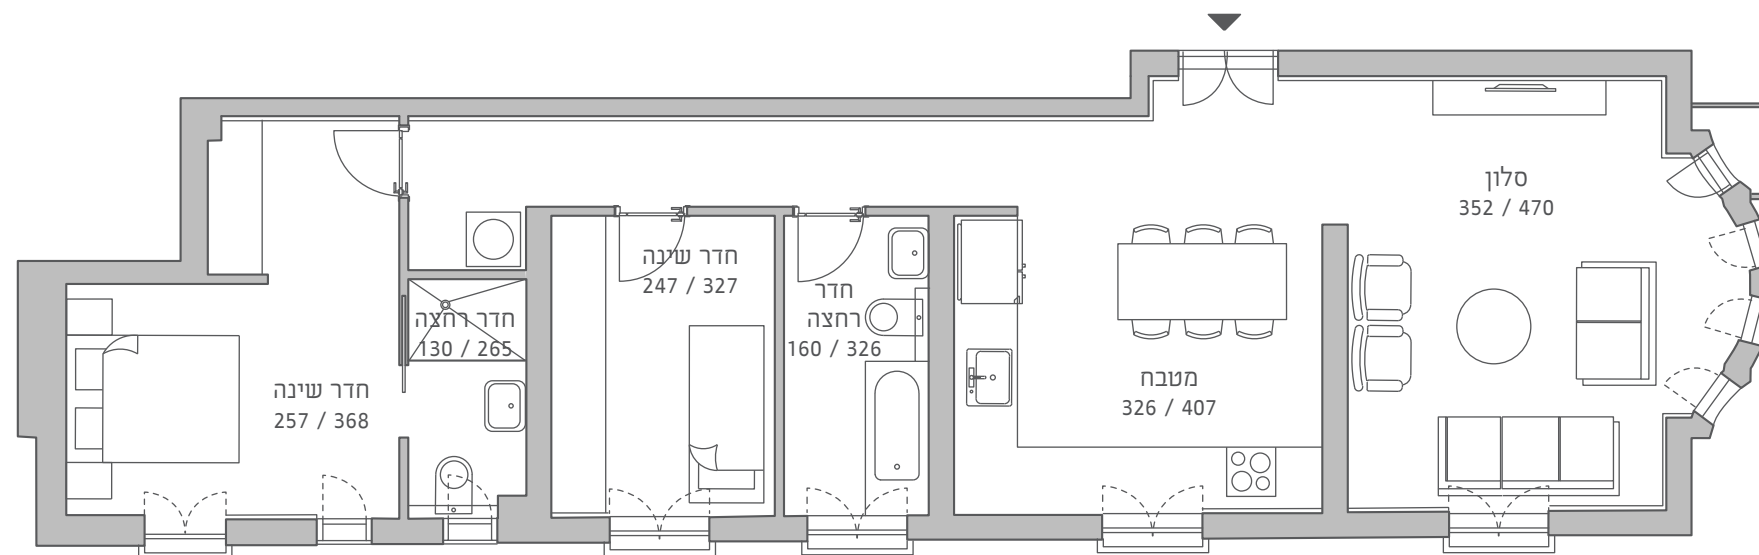

פינסקר 19 - תל אביב

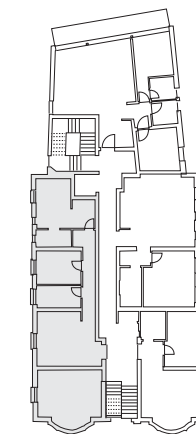

דירה 10

קומה: 2

חדרים: 3

שטח: 92 מ"ר

מרפסת: 0.8 מ"ר

13

כל פרטים, התמונות, הריהוט, השטחים והמידות המוצגים בתוכנית זו להמחשה בלבד.

החברה תחויב רק על פי התוכניות והמפרט הטכני שיצורפו להסכם המכר שיחתם בין הצדדים.