



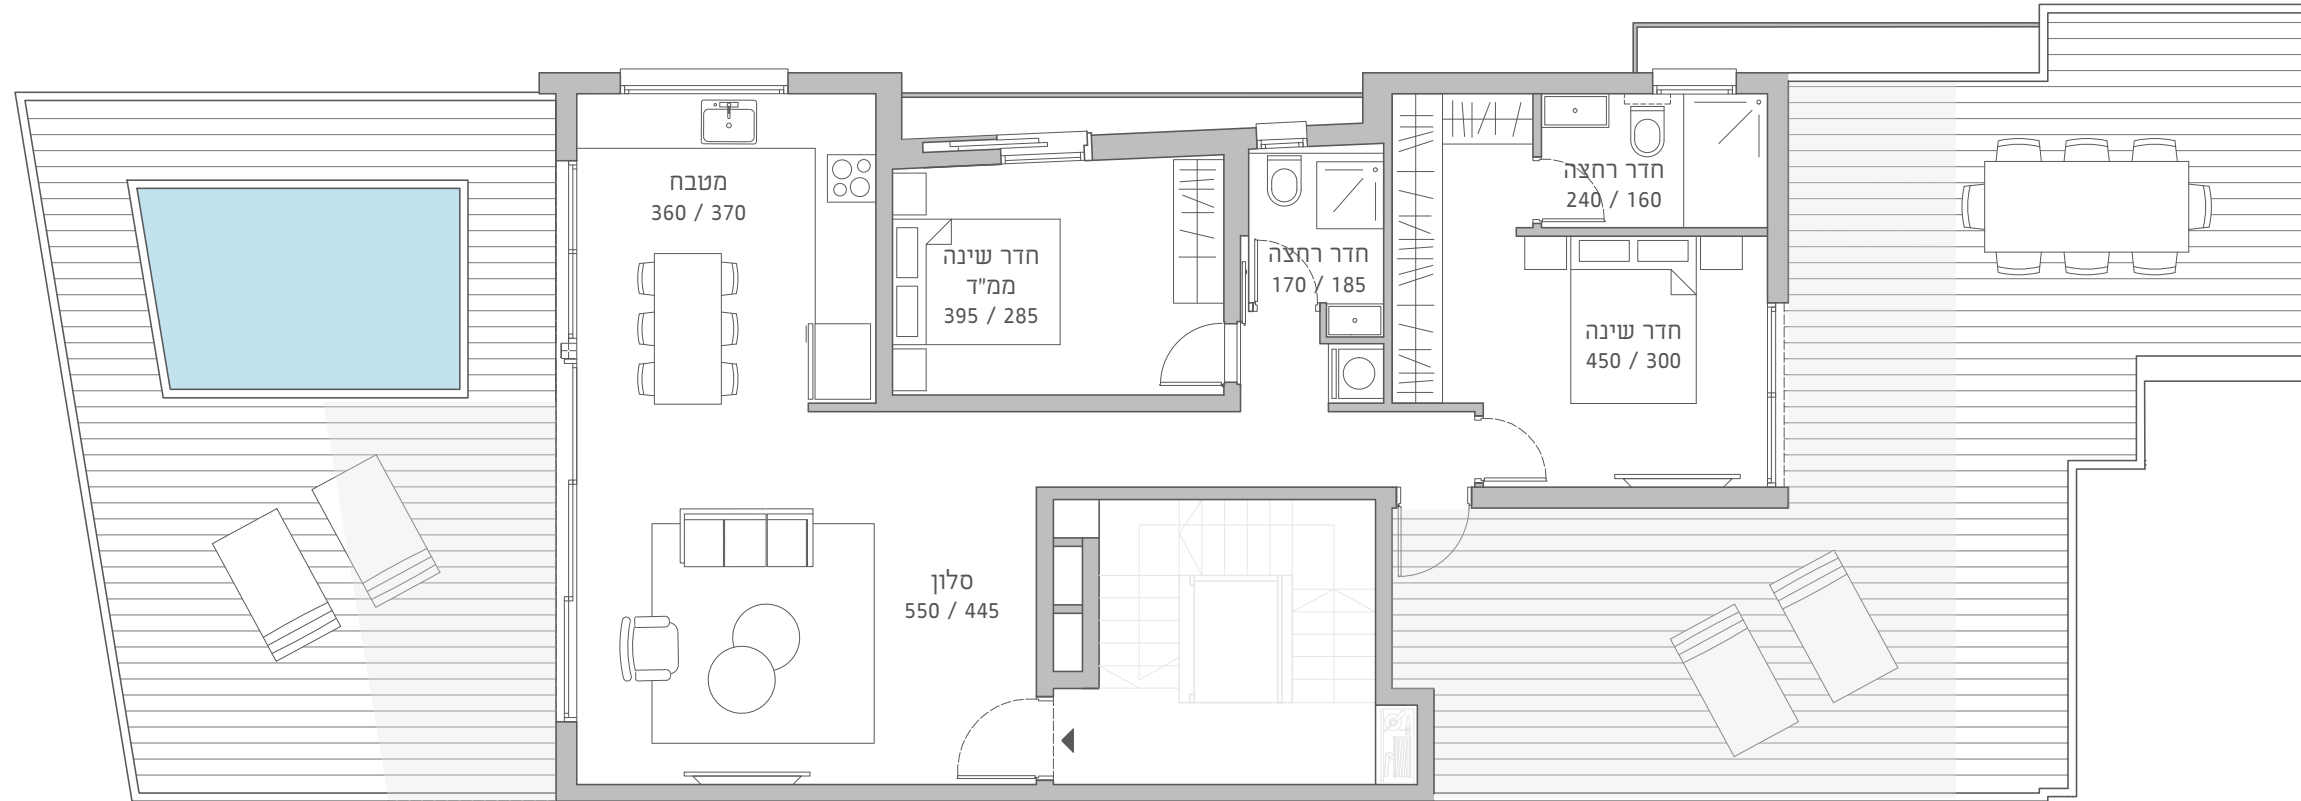

מונטיפיורי 16א - ת"א

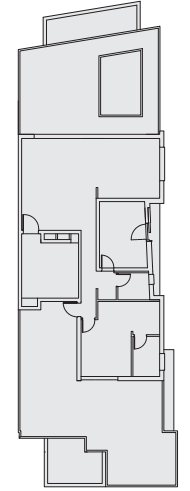

דירה 14 פנטהאוז

קומה: 5

חדרים: 3

שטח: 93 מ"ר

מרפסת גג: 60+49 מ"ר

כל פרטים, התמונות, הריהוט, השטחים והמידות המוצגים בתוכנית זו להמחשה בלבד.

החברה תחויב רק על פי התוכניות והמפרט הטכני שיצורפו להסכם המכר שיחתם בין הצדדים.