



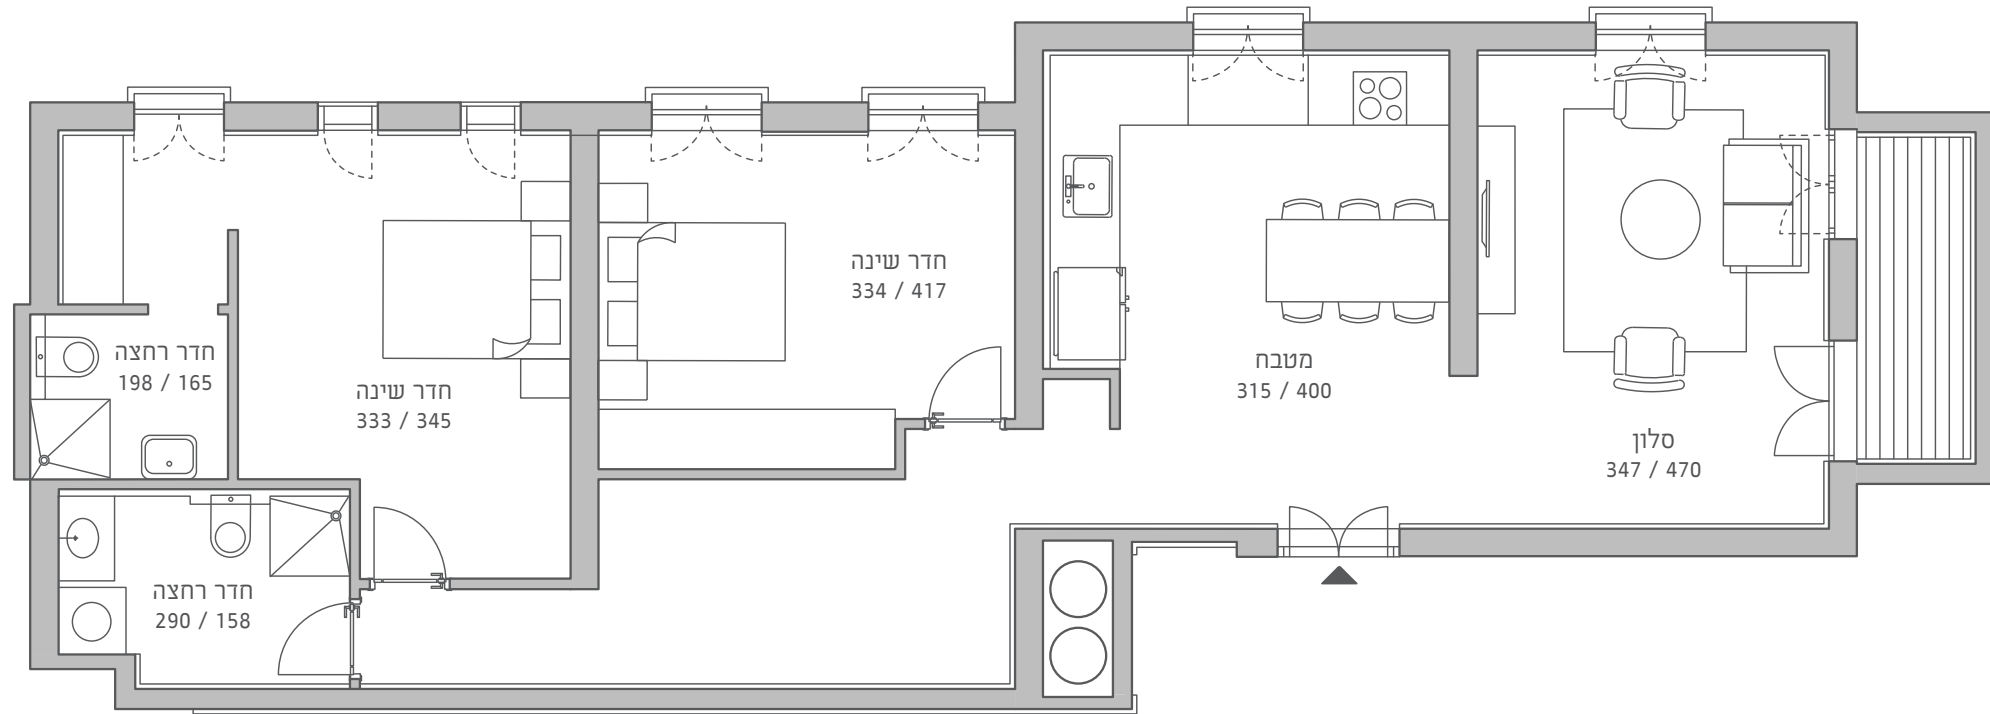

פינסקר 19 - תל אביב

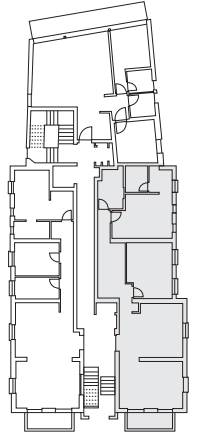

דירה 6

קומה: 1

חדרים: 3

שטח: 105 מ"ר

מרפסת: 5 מ"ר

כל פרטים, התמונות, הריהוט, השטחים והמידות המוצגים בתוכנית זו להמחשה בלבד.

החברה תחויב רק על פי התוכניות והמפרט הטכני שיצורפו להסכם המכר שיחתם בין הצדדים.