



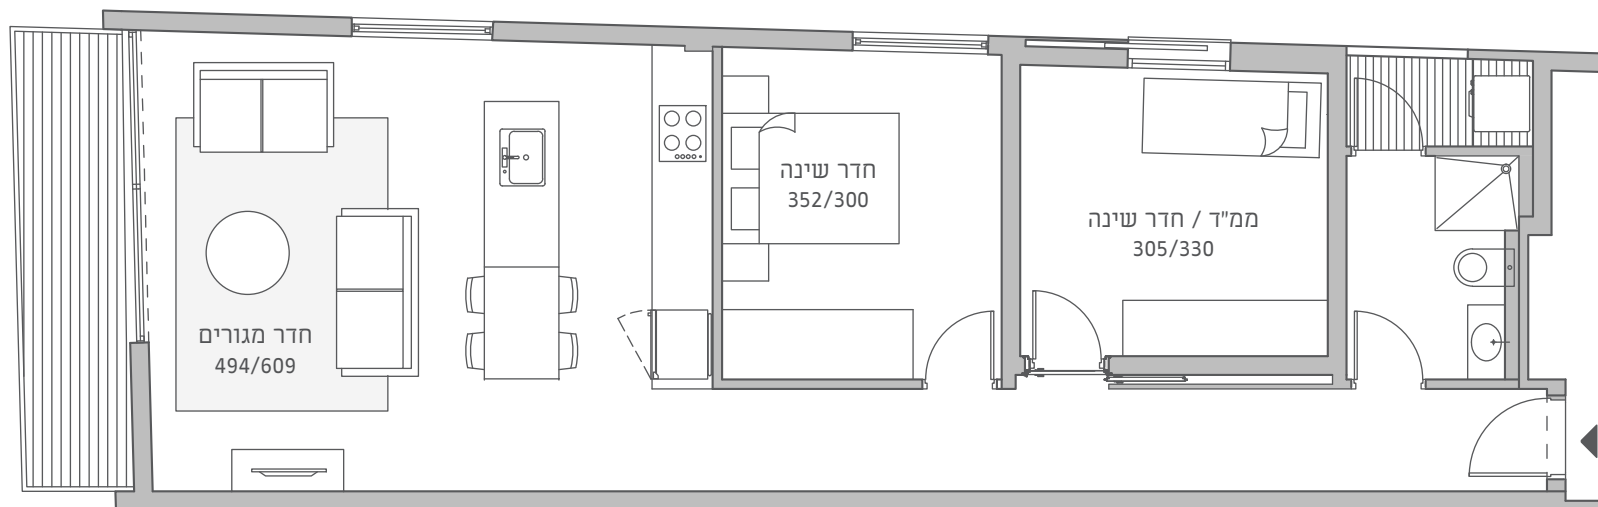

רמב"ם 3 - תל אביב

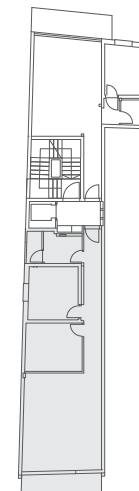

דירה 7

קומה: 3

חדרים: 3

שטח: 78 מ"ר

מרפסת: 6 מ"ר

כל פרטים, התמונות, הריהוט, השטחים והמידות המוצגים בתוכנית זו להמחשה בלבד.

החברה תחויב רק על פי התוכנית והמפרט הטכני שיצורפו להסכם המכר שיחתם בין הצדדים.